

两江新区人和街道华夏城3区增设电梯工程

施工图设计图

(专业：建筑、结构)

法定代表人	殷福广		工程编号	YB-2407111
技术负责人	杨志明		资质证书编号	甲级 A150002716
项目负责人	蒋伦		编制日期	2024年7月编制



重庆大时代建筑设计有限公司

CHONGQING DASHIDAI ARCHITECTURAL DESIGN CO., LTD

10.3

100

1

[illegible]

工費	...
----	-----

内江地区人和街道双槐树区域供电工程

子項金額	
------	--

DATE _____

圖名	圖紙日期
----	------

FRANCIS & TAYLOR

工 程 名 称	工 程 地 点	工 程 类 别	工 程 数 量
---------	---------	---------	---------

PROJECT NO. YB-2407111

姓名	性别	年龄	职业
张士民	男	45	教师

1:100

1	2	
---	---	---	---	---	---	---	---	---	----	----	-----

DATE	2024.07	ISSUING NO.	JS-00
------	---------	-------------	-------

[illegible]

重庆大时代建筑设计有限公司

DAVIDSON ENGINEERING LTD. 100-101, 102-103, 104-105, 1004-1005, 100

© 2004 GORDON & BRECHT ARCHITECTURAL DESIGN, INC.

工程设计资质等级: 甲级 DESIGN GRADE: CLASS A

註冊編號: 4152000774

11. 1999年12月31日，某企业“应付账款”科目所属各明细科目的期末贷方余额如下表所示：该企业1999年12月31日资产负债表“应付账款”项目应填列的金额是（ ）元。

風景海陸雙面尺寸: 乙型 DESKY GOLD CLASS II

注册编号: US0011097 CERTIFICATE NO: US0011097

注 11 该本即王冰本，原编《四库全书》卷 20。

地址：新中區石湖路1号恒大都市广场12楼F1

.....

建筑施工图设计总说明

一. 工程概况

1.1 工程概况

- 1.1.1 工程名称：两江新区人和街道华城3区增设电梯工程
 - 1.1.2 建设单位：两江新区人和街道华城3区业主
 - 1.1.3 工程概况：两江新区人和街道华城3区建筑外立面增设电梯
 - 1.1.4 原建筑层数、高度：地上1层，地下4层，高度5.50米；新增电梯建筑层数、高度：地上5层，高度20.95米
 - 1.1.5 本工程抗震设防烈度为6度，抗震等级为四级，耐火等级为二级；地基基础设计等级为乙级，屋面防水等级为I级。
 - 1.1.6 工程类别：公共建筑（后加钢结构电梯技术改造）
 - 1.1.7 住宅建筑的基本形式： 框剪结构；上部结构的基本形式：框剪结构；现状：房屋周边未出现异常，地基基础情况良好。新建电梯结构：钢结构。
 - 1.1.8 场地地质情况：场地地质情况：增设电梯区域有交通电力、路灯、供电、电信网络、供水等管网，请各主管部门派遣专业技术人员到现场予以安全评估并处理，严禁私自开挖。
 - 1.1.9 住宅周边环境及消防通行的现状条件：增设电梯位置地势平整，本次加装电梯位置不占用原建筑的消防车道。
 - 1.1.10 增设电梯方案对既有住宅结构安全、消防安全的影响分析及相应的处理措施：本次增设电梯工程在正常施工的情况下对原房屋结构和消防安全无影响。
 - 1.1.11 后续工作需要满足的基本条件：电梯基础施工时，如现场开挖与设计不符（如存在软弱层、土夹石层、建筑垃圾回填层），应立即通知设计等相关单位；增设电梯工程施工应严格按照施工图及电梯设备安装图纸进行。
 - 1.1.12 新增钢结构合理使用年限为30年（且不低于原有建筑使用年限）；使用年限到期后，重新进行可靠性鉴定认为该结构工作正常，仍可继续延长其使用寿命。
 - 1.1.13 图中尺寸单位为：标高尺寸为米（m），其余尺寸为毫米（mm）。
 - 1.1.14 除按照设计施工要求施工外，未尽事宜请按现行国家有关规定及标准进行。
- 1.2 甲方对电梯要求如下：
- 1.2.1 本工程电梯采用 1 台无机房客货电梯，额定载重量1000KG，额定速度1.0m/s。
 - 1.2.2 电梯轿厢应建在原有外墙内，能保证进道宽度的有关要求；
 - 1.2.3 进道走廊两侧应有足够距离的通风采光位置；
 - 1.2.4 电梯出入口设置在原有建筑内，一层、二层、一层处；
 - 1.2.5 电梯井道建筑外立面应装饰为与建筑外墙一致（或灰色）（二次深化设计）
 - 1.2.6 电梯井道外墙设置防雨棚，防雨棚高出电梯井道1200mm，外挑300*600mm，墙面颜色业主自定，防水等级为一，应有2道防水层，满足《建筑与市政工程施工防水技术规范》GB50303-2022中4.5.2条规定。

二. 设计依据

- 2.1 我公司与业主签订的《民用建筑工程设计合同》；
- 两江新区人和街道华城3区及重庆大时代建筑设计有限公司（乙方）。
- 2.2 甲方与乙方签订的有关基础资料：
- 2.2.1 设计委托书；
- 2.2.2 用地规划相关市政设施资料；
- 2.2.3 甲方提供的增设电梯建筑原设计图纸及竣工图；
- 2.2.4 实测1/500现状地形红线坐标位置；
- 2.4 甲方提供的相关技术标准和规定：
- 2.4.1 项目设计阶段形成的技术规定和文件；
- 2.4.2 甲方提供的设计委托书、设计要求和各种有关设计的基础资料。
- 2.5 国家现行的有关规范、规程及行业标准规定，主要有：
- 2.5.1 《民用建筑通用规范》GB 55031-2022；
- 2.5.2 《重庆市住宅增设电梯管理办法》渝府办发〔2023〕70号；
- 2.5.3 《无障碍设计标准》GB50763-2012；
- 2.5.4 《建筑内部装修设计防火规范》GB50222-2017；
- 2.5.5 《建筑防火通用规范》GB 55016-2014（2018年版）；
- 2.5.6 《钢结构防火涂料应用技术规范》T/CECS24-2020；
- 2.5.7 《既有住宅增设电梯技术标准》DBJ50/T-358-2020；
- 2.5.8 《建筑抗震应用技术规范》JGJ113-2015；
- 2.5.9 《地下工程防水技术规范》GB50108-2008；
- 2.5.10 《重庆市建筑防火技术标准》(DBJ50/T-123-2020)；
- 2.5.11 《建筑工程施工质量验收统一标准》GB/T50353-2013；
- 2.5.12 《民用建筑工程室内环境污染控制标准》(GB 50325-2020)；
- 2.5.14 《住房和城乡建设部 国家安全生产监督管理总局关于进一步加大玻璃幕墙安全防护工作的通知》(建标〔2015〕38号文)；
- 2.5.16 《建筑幕墙设计标准》GB50057-2010
- 2.5.17 《重庆市建设领域禁止、限制使用落后技术通告》2019版本

- 2.5.18 《建筑钢结构防火技术规范》(GB51249-2017)；
- 2.5.19 《既有建筑加装电梯结构升降》；
- 2.5.20 《住宅电梯配置和选型安装维护标准》DBJ50-253-2017；
- 2.5.21 《既有建筑维护与改造通用规范》GB 55022-2021；
- 2.5.22 《建筑与市政工程施工通用规范》GB 55019-2021；
- 2.5.23 《建筑环境通用规范》GB 55016-2021；
- 2.5.24 《建筑与市政工程施工通用规范》GB55030-2022；
- 2.5.25 《建筑防火通用规范》GB 55037-2022；
- 2.5.16 《住宅设计规范》GB50096-2011（2011年版）；
- 2.5.27 《民用建筑设计统一标准》(GB 50352-2019)。

三. 建筑物定位及设计标高

- 3.1 定位系统：甲方提供的实测地形图。
- 3.2 建筑物在水平面上的定位坐标为轴线交点坐标，施工时应全面放线，以确保建筑物之间、建筑物与道路之间的间距准确无误。
- 由于测量地形图与实际地形可能出现误差，若发现现场图中所示坐标和尺寸与实际情况有出入，应及时通知设计人员研究处理。
- 3.3 本工程各楼层±0.000标高对应的地形标高详见平面图；本工程增设电梯的楼层室内地坪相对标高±0.000米，应以电梯建设场地的实际室外地坪标高确定。
- 3.4 本工程建筑图所注楼面标高为建筑完成面标高，图中未特注明时结构楼面标高与建筑完成面标高差为50mm，屋面标高为结构板面标高；图中标高后加注“（结构）”的为结构板面标高。

四. 楼(地)面工程(连接廊道楼面或室外一层地面)

- 4.1.1 H为各层楼面结构的建筑完成面标高；
- 4.1.2 楼梯结构层板面标高详见结构图；
- 4.1.3 楼梯结构层板面标高时也需要考虑楼梯，外廊下口标高应一致。

- 4.1 本工程楼面做法详见建筑构造做法表。
- 4.2 楼面设置孔洞时，应配合通风、水电、消防、管道安装后，根据C20细石混凝土（厚度同板厚）封填密实或采用其他密封措施。
- 4.3 室外首层地面回填土应符合相关质量要求，并按要求分层夯实（即每回填200mm高即进行夯实，夯实后压实度≥95%，边角处须夯实密实）
- 回填前应去除腐蚀性有机物质等杂质，严禁回填不符合要求的土壤和建筑垃圾；地面全水重控制在规范许可范围内。
- 4.4 新增电梯与原有楼梯平台连接处应设置5cm宽台阶，防止结构变形收缩，变形缝处应设置密封条。
- 4.5 新增楼梯面层采用防滑地砖，防滑等级不小于A级。每层楼梯设置防滑条或不锈钢防滑条和防滑条，采取有效防滑措施。
- 4.6 台阶、人行步道及新增楼梯平台的铺装面层应采取防滑措施。
- 4.7 走廊防水做法应符合防水等级3mm+合成高分子防水涂料2mm+10mm水泥砂浆。

五. 屋面工程(电梯井道和廊道顶)

- 5.1 屋面防水等级为二级，防水等级为I级，屋面防水等级为I级，屋面防水等级为I级，屋面防水等级为I级。
- 5.2 屋面防水使用年限不低于20年，应满足《建筑与市政工程施工防水技术规范》GB50303-2022中4.4.1、4.4.3条规定。
- 并且屋面防水层应设置大于180°的压型金属板防水层或防水层。
- 屋面做法：1. 屋面结构层；2. 1.8mm厚防水卷材（粘贴与结构层之间）；3. 金属压型金属板屋面应满足《屋面工程技术规范》GB 50345-2012和《屋面工程施工验收规范》GB 50207-2012的有关规定。

六. 电梯设计

- 6.1 电梯预留孔洞及各种技术要求按甲方提供的电梯参数确定，并应满足结构荷载要求及消防要求；
- 6.2 电梯井道由电梯公司安装，最大跨度不应大于2.0m，且应符合现行国家标准《电梯井道门试验 完整性、耐火性和防坠落安全》GB/T 27903规定的完整性和耐火性要求。
- 6.3 电梯详细安装工艺设计由电梯生产厂家提供施工图。
- 6.4 施工时应注意各专业配合，注意预埋件及预埋孔洞。
- 6.5 电梯在运行期间，业主应加强维护和保养，定期检修排除危险源。
- 6.6 电梯轿厢内应满足《建筑环境通用规范》GB55016-2021第2.1.4、2.1.5条。
- 6.7 电梯内部的装饰材料应满足《民用建筑工程室内环境污染控制规范》GB50325（2020年版）相关要求。
- 6.8 电梯设备应满足无碍要求，电梯设备应满足消防电梯要求。
- 6.9 电梯应具备安全运行功能，两台及以上电梯集中排列时，应设置群控措施，电梯应具备无外部召唤且轿厢内一段时间无乘客时，自动转为节能运行模式的功能。

说明
Illustration

重庆市建设工程勘察设计行业协会
重庆大时代建筑设计有限公司
业务领域：建筑行业（建筑工程）甲级
业务范围：风景园林工程设计专项乙级
成立时间：2007年11月14日
重庆市住房和城乡建设委员会备案

中华人民共和国一级注册建筑师
姓名：陈正杰
注册号：5000271-013
有效期：至2025年11月

重庆市建设工程勘察设计行业协会
重庆大时代建筑设计有限公司
业务领域：建筑行业（建筑工程）甲级
业务范围：风景园林工程设计专项乙级
成立时间：2007年11月14日
重庆市住房和城乡建设委员会备案

重庆大时代建筑设计有限公司
姓名：陈正杰
注册号：5000271-013
有效期：至2025年11月

重庆大时代建筑设计有限公司
姓名：陈正杰
注册号：5000271-013
有效期：至2025年11月

建设单位：两江新区人和街道华城3区业主
工程名称：两江新区人和街道华城3区增设电梯工程
工程名称：两江新区人和街道华城3区增设电梯工程

(专业)	(日期)	(姓名)
暖通		
电气		
给排水		
结构		
建筑		

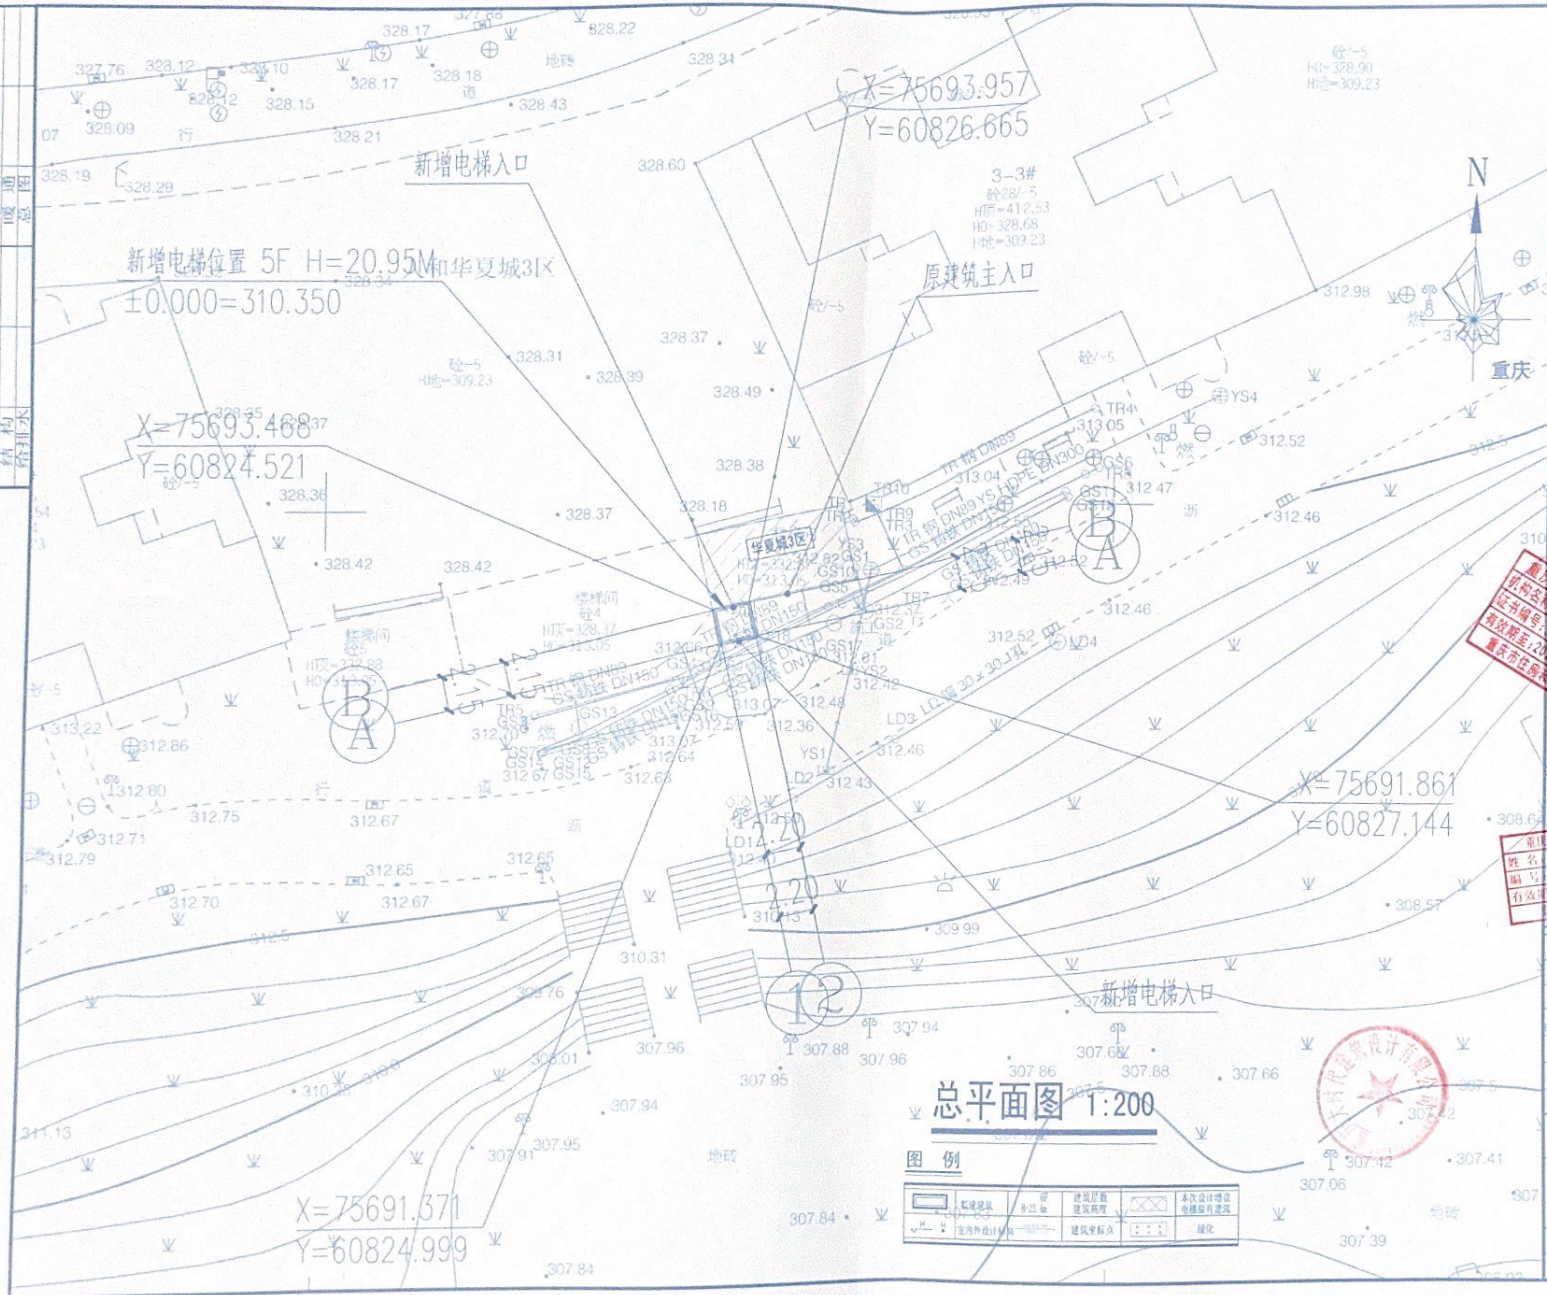

说明
Illustration

重庆市建设工程勘察设计行业协会
重庆市长寿区时代建筑设计有限公司
业务范围：建筑行业（建筑工程）甲级
业务范围：风景园林工程设计专项乙级
资质证书编号：A100000011-00000000-202000000000
重庆市住房和城乡建设委员会备案

中华人民共和国一级注册建筑师
姓名：陈正杰
注册号：6000271-013
有效期至：2025年11月

重庆市建设工程勘察设计行业协会
重庆市长寿区时代建筑设计有限公司
证书编号：A100000011-00000000-202000000000
有效期至：2025年12月31日
重庆市长寿区时代建筑设计有限公司

审核	设计	校核	审核
APPROVED BY	DESIGNED BY	CHECKED BY	REVIEWED BY
陈正杰	陈正杰	陈正杰	陈正杰
陈正杰	陈正杰	陈正杰	陈正杰
陈正杰	陈正杰	陈正杰	陈正杰
陈正杰	陈正杰	陈正杰	陈正杰


建设单位	重庆市长寿区时代建筑设计有限公司
设计单位	重庆市长寿区时代建筑设计有限公司
项目名称	重庆市长寿区时代建筑设计有限公司
项目地址	重庆市长寿区时代建筑设计有限公司
设计日期	2024.07
设计比例	1:200
设计阶段	建筑
设计内容	建筑
设计范围	建筑
设计深度	建筑

重庆市长寿区时代建筑设计有限公司
CHONGQING SHAOQU SHIDAI JIANZHUSHEJI YOUXIANGONGSI
1. 前期设计费：¥10000.00
2. 方案设计费：¥10000.00
3. 施工图设计费：¥10000.00
4. 竣工验收费：¥10000.00
5. 其他费用：¥10000.00
6. 总计：¥50000.00
地址：渝中区石油路1号恒大都市广场12楼3-7

总平面图 1:200

图例	说明
建筑轮廓线	建筑轮廓线
建筑内部结构	建筑内部结构
建筑内部结构	建筑内部结构
建筑内部结构	建筑内部结构
建筑内部结构	建筑内部结构

(专业)	(姓名)	(日期)	(专业)	(姓名)	(日期)
建筑			电气		
结构			暖通		
给排水			总图		

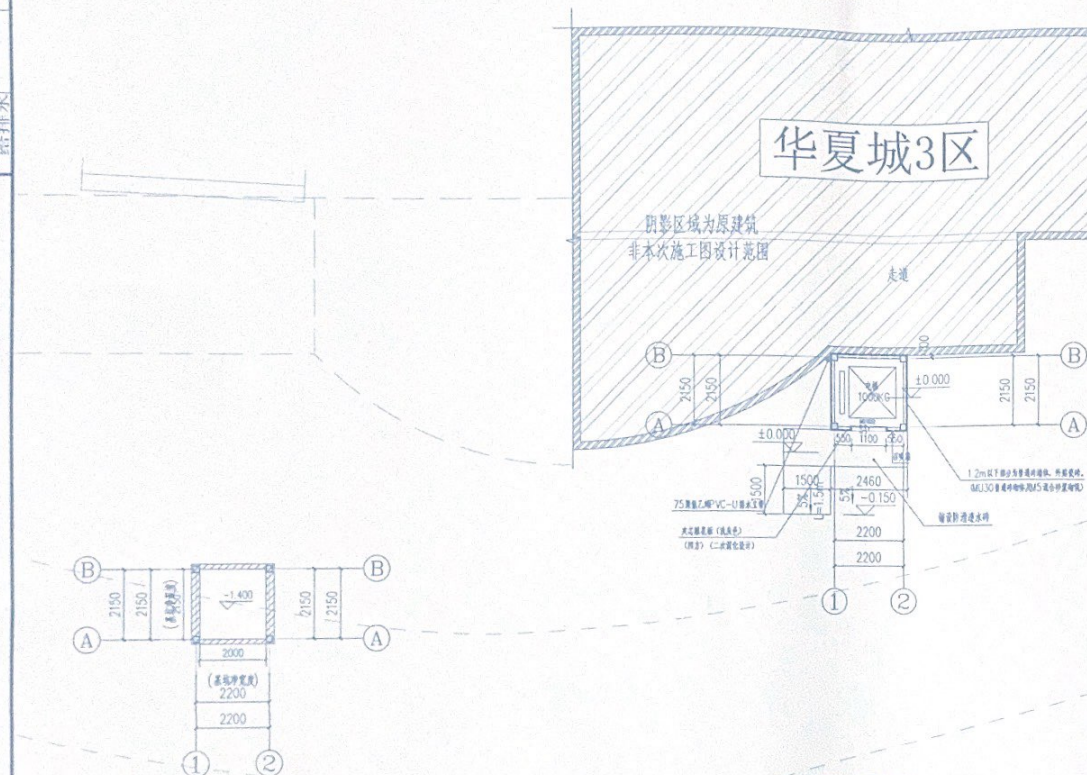

基坑平面布置图 1:100

注:新增电缆与原建筑基础槽洞相连,而原建筑基础槽洞和建筑外部基础相连,新增电缆以原建筑基础槽洞为穿线孔敷设,满足国家规范要求。

一层平面布置图 1:100

本层建筑面积为: 5.93平方米
本栋总建筑面积为: 29.65平方米

说明
Illustration

说明
Illustration

重庆市建设工程勘察设计院有限公司
设计名称:重庆大时代建筑设计有限公司
业务范围:建筑行业(建筑工程)甲级
风景园林工程设计专项乙级
重庆市住房和城乡建设委员会监制


中华人民共和国一级注册建造师
姓名: 陈正杰
注册号: 5000271-013
有效期至: 至2025年11月

重庆市施工合同专用章
机构名称: 重庆新城市建设工程有限公司
证书编号: 131114-FY
有效期至: 2027年12月31日
重庆市住房和城乡建设委员会监制

重庆山地设计人员专用章 姓名: 肖 永强 身份证号: 313111197010111111 有效期至: 2024/12/31 重庆山地设计有限公司 设计 张陈	聚福广 肖永强 陈生 杨玉强 侯冬 张陈
---	-------------------------------------

[illegible]

设计单位 CLIENT	华夏城社区		
工程名称 PROJECT	华夏城社区增设电气工程		
子项名称 SUBITEM			
姓名 NAME	二层/四层平面布置图		
工程编号 PROJECT NO.	图 别 DRAWING SET	建 施	
版本号 REVISION	比 例 SCALE	1:100	
日期 DATE	2024.07	图 号 DRAWING NO.	JS-04
重庆大时代建筑设计有限公司 CHONGQING DATASHI ARCHITECTURAL DESIGN CO., LTD.			
设计负责人: 李强, 审核: 王明 注册建筑师编号: A150002778 注册结构师编号: 乙级 注册电气师编号: A150001005		CLASS A CERTIFICATE NO.: 13-000027-8 CLASS B CERTIFICATE NO.: 13-0001005	
地址: 渝中区石油路1号大型商业广场17楼3-7			

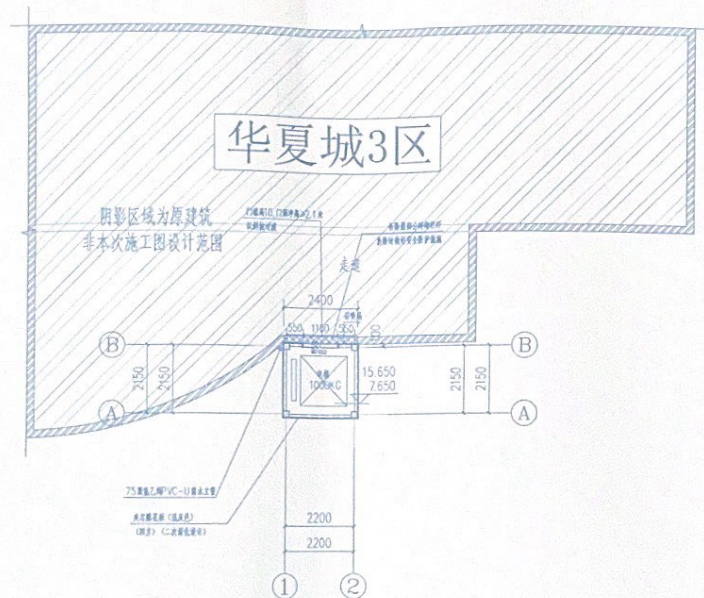

三层/五层平面布置图 1:100

本层建筑面积为: 5.18平方米



说明
Illustration

重庆市建设工程勘察设计院有限公司
 单位名称: 重庆大时代建筑设计有限公司 甲级
 业务范围: 建筑行业(建筑工程)专项乙级
 注册建筑师: 注册(建筑)师 2004-0004-0000
 重庆市住房和城乡建设委员会备案


中华人民共和国一级注册建筑师
姓名: 陈正杰
注册号: 5000271-013
有效期: 至2025年11月

重庆中融工程勘察设计和专用
机械材料租赁有限公司
证书编号: J31114-FY
有效期至: 2027年12月31日
重庆市规划和城乡建设委员会监制

[illegible]

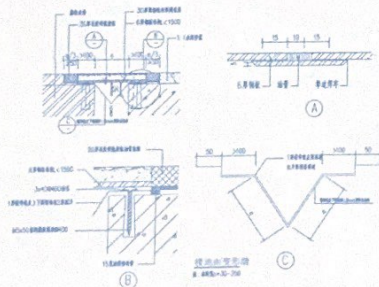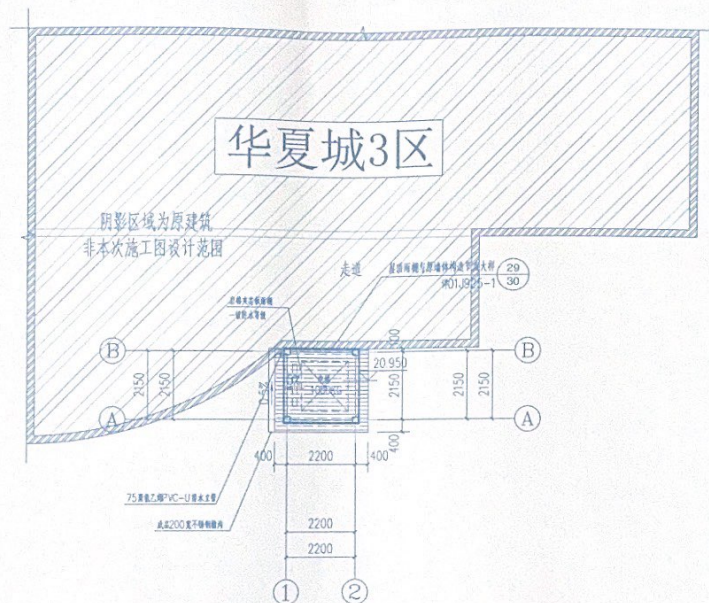

屋顶层平面布置图 1:100

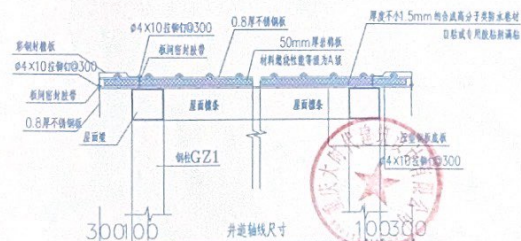

压型金属夹芯板屋面构造大样图

说明


说明
重庆建设工程建筑设计院有限公司
重庆市建设局
业务范围：建筑行业（建筑工程）
业务范围：风景园林工程设计专项乙级
重庆市住房和城乡建设委员会

中华人民共和国一级注册建筑师
姓名: 陈正杰
注册号: 5000271-013
有效期: 至2025年11月

重庆市施工脚手架专项方案
项目名称：重庆轨道交通10号线工程
证书编号：31114-FY
有效期至：2027年12月31日
重庆市住房和城乡建设委员会监制

[illegible]

(专业)	(姓名)	(日期)	(专业)	(姓名)	(日期)
建筑			电气		
结构			暖通		
给排水			总图		

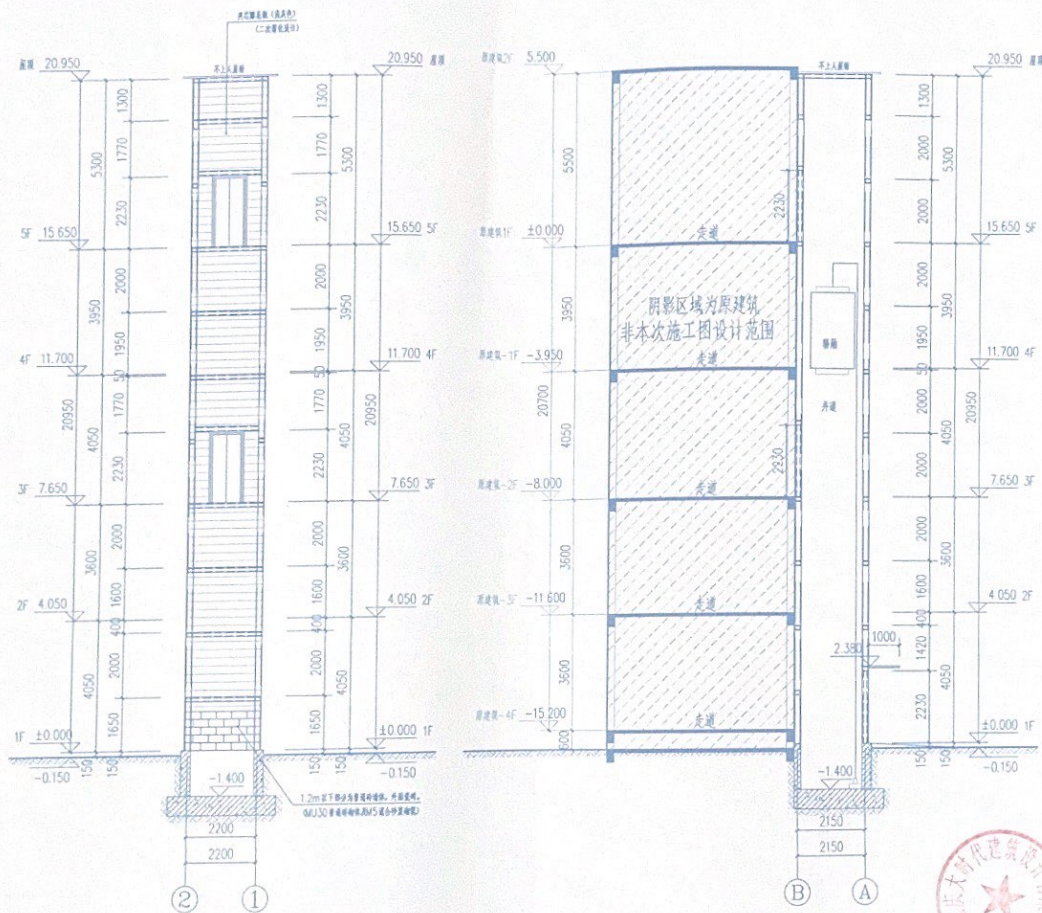

②-①轴立面图 1:100

电梯承重梁应结合电梯工艺图定位

1-1剖面图 1:100

电梯承重梁应结合电梯工艺图定位

说明
Illustration

Illustration

重庆市建设工程勘察设计院有限公司
重庆时代建筑设计有限公司
设计名称：重庆大时代建筑设计有限公司
业务范围：建筑行业（建筑工程）甲级
风景园林工程设计专项乙级
资质证书编号：A01070103-00000000
重庆市住房和城乡建设委员会制

中华人民共和国一级注册建筑师
姓名: 陈正杰
注册号: 5000271-013
有效期至: 2025年11月

重庆市施工监理行业协会专用章
机构名称:重庆新城市工程工程监理咨询有限公司
证书编号:131114-PY
有效期至:2027年12月31日
重庆市住房和城乡建设委员会监制

甲定 APPROVED BY 项目负责人	原福厂	陈行
重庆市南岸区南坪街道大石井社区居委会		张元
姓名: ZHANG FU CHAI 厂长(盖章)		陈生
电话: 3811 7611		施玉梅
有效期至: 2019年12月31日		侯冬
重庆市长寿区双河街道办事处		张陈
重庆市长寿区双河街道办事处		张陈

建设单位 CLIENT	华夏城2区		
项目名称 PROJECT	华夏城2区增设电梯工程		
子项名称 SUBTITLE			
图名 DRAWING TITLE	①-①轴立面图 1-1剖面图		
工程编号 PROJECT NO.	图别 DRAWING SORT	建筑	
版本号 VERSION	比例 SCALE	1:100	
日期 DATE	2024.07	图签号 DRAWING NO.	JS-08

重庆大时代建筑设计有限公司
CHONGQING DASHIDAI ARCHITECTURAL DESIGN CO., LTD.
工程设计资质等级: 甲级
证书编号: A130002716
风景园林设计资质: 乙级
证书编号: A300110051
地址: 渝中区石油路1号恒大都市广场12楼3-7

石碣路1号恒大都市广场12楼F1

Figure 1-1-1 is a plan view of a building section. It shows a large rectangular area with a shaded region representing the original building footprint. The unshaded region represents the current construction design range. The diagram includes dimensions for various sections and a note indicating the shaded area is the original building footprint.

Dimensions and labels:

- Horizontal dimensions: 300, 100, 200, 2000, 100, 300, 2200, 2200.
- Vertical dimensions: 2150, 2150, 2150, 2150, 300, 300.
- Labels: ①, ②, ③, ④, ⑤, ⑥, ⑦, ⑧, ⑨, ⑩, ⑪, ⑫, ⑬, ⑭, ⑮, ⑯, ⑰, ⑱, ⑲, ⑳, ㉑, ㉒, ㉓, ㉔, ㉕, ㉖, ㉗, ㉘, ㉙, ㉚, ㉛, ㉜, ㉝, ㉞, ㉟, ㊱, ㊲, ㊳, ㊴, ㊵, ㊶, ㊷, ㊸, ㊹, ㊺, ㊻, ㊼, ㊽, ㊾, ㊿.
- Note: 阴影区域为原建筑非本次施工图设计范围 (Shaded area is the original building footprint, not the current construction design range).



中华人民共和国一级注册结构工程师
姓名：蒋伦
注册号：5000271-S010
有效期：至2025年6月

重庆市施工图审查机构专用章
机构名称:重庆建发建设工程咨询有限公司
证书编号:31114-FY
有效期至:2023年12月31日
重庆市住房和城乡建设委员会监制

设计人	Drafter	姓名	Zou Sh.
审核人	Reviewed By	姓名	Xiao
批准人	Designs Person in Charge	姓名	Xiao
注册设计师	Registered Designer	姓名	Xiao
项目负责人	Project Manager in Charge	姓名	Xiao
设计人：王强（即山合人员） 审核人：王强			
姓名	Name	专业/职称/学历	专业
电话/手机	Phone No.		136-0074-0075
有效日期	Valid Date	有效期至	2024-12-31
审核人	Reviewed By	姓名	徐文
批准人	Approved	姓名	徐文

客户名称 Owner	员工居住及休闲健身配套设施业主		
工程名称 Project	员工居住及休闲健身配套设施电气专项设计		
工程地点 Site-Project			
项目名称 Drawing Name	基础平面布置图		
项目编号 Project No.	YS-2407111	Drawing Start	绘图
版本号 No. of edition		比例 Scale	1:100
日期 Date	2024.07	审核 Checking	08-03
	重庆大时代建筑设计有限公司		
	SOMEDING, SAGHIN, HONGYU, YUAN, JIECHUN, ZHU, LIU		
工程设计证书编号:		甲级 A510002716	
(SHEJIGUOJIACHENG)		(A510002716)	
地址：渝中区石油路1号恒大国际广场12楼37			

中华人民共和国一级注册结构工程师
姓名: 蒋 伦
注册号: 5000271-S010
有效期: 至2025年6月

重庆市住房和城乡建设委员会
机构名称: 重庆市长寿区住房和城乡建设局
证书编号: 3111-1-11111111111111111111
有效期至: 2023-12-31
重庆市住房和城乡建设委员会制

Design

重庆德丁国际设计有限公司

姓名: 张 波 职务: 结构工程师

身份证号: 2111111905 何开发

电子邮箱: 25271171@qq.com

地址: 重庆 南岸 海棠溪 202 号

电话: 15825271171


张波

张波

[illegible]

项目负责人 Owner	重庆江安人和镇建设社区民生		
主建单位 Project	重庆江安人和镇建设社区民生建设二期		
项目经理 Sub-project			
姓名 Designing Name	二/四屋结构平屋面布置		
工程编号 Project No	19-2407111	Drawing Start	结构
版本号 Ver of edition	1	Scale	1:100
日期 Date	2024.07	图号 Drawing No	05-05
 重庆大时代建筑设计有限公司 CHONGQING DADI TIMES DESIGN CO., LTD. 工程设计证书编号: 甲0201450002716 2018.08.01-2028.07.31 地址: 渝中区石油路1号恒大都喜广场12楼5-7			

姓名	性别	年龄	籍贯	职业	职称	学历	学位	专业
张	男	35	江苏	教师	副教授	本科	硕士	数学
陈	男	40	湖北	教师	教授	本科	博士	力学
吴	男	45	湖南	教师	教授	本科	博士	历史
徐	男	48	江西	教师	教授	本科	博士	哲学
高	男	50	山西	教师	教授	本科	博士	政治
何	男	52	陕西	教师	教授	本科	博士	经济
李	男	55	甘肃	教师	教授	本科	博士	法律
王	男	58	青海	教师	教授	本科	博士	社会学
赵	男	60	浙江	教师	教授	本科	博士	地理
孙	男	62	安徽	教师	教授	本科	博士	物理
马	男	65	江苏	教师	教授	本科	博士	化学
周	男	68	湖北	教师	教授	本科	博士	生物
吴	男	70	湖南	教师	教授	本科	博士	医学
徐	男	72	江西	教师	教授	本科	博士	工程
高	男	75	山西	教师	教授	本科	博士	管理
何	男	78	陕西	教师	教授	本科	博士	新闻
李	男	80	甘肃	教师	教授	本科	博士	计算机
王	男	82	青海	教师	教授	本科	博士	心理学
赵	男	85	浙江	教师	教授	本科	博士	教育学
孙	男	88	安徽	教师	教授	本科	博士	环境
马	男	90	江苏	教师	教授	本科	博士	数学
周	男	92	湖北	教师	教授	本科	博士	物理
吴	男	95	湖南	教师	教授	本科	博士	化学
徐	男	98	江西	教师	教授	本科	博士	生物
高	男	100	山西	教师	教授	本科	博士	医学

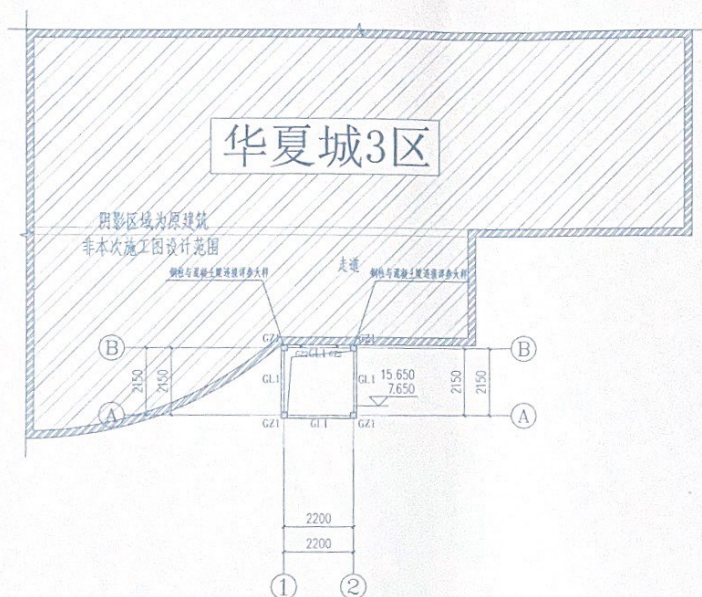

三层/五层结构平面布置图 1:100

说明
Illustration

说明
Illustration

中华人民共和国一级注册结构工程师
姓名：蒋伦
注册号：5000271-S010
有效期：至2025年6月

重庆市施工工程管理局

机审合格：[]
设计号：[]
有效期限：[]
重庆市设计院

Designs [] Change []


建设单位 Owner	两江新区人和街道黄城坝社区业主
工程名称 Project	两江新区人和街道黄城坝社区地源热泵工程
子项名称 Sub-project	
名称 Drawing Name	三院/四院/五院结构平面布置图
项目编号 Project No.	YS-2407111
版本号 No. of revision	版次 Scale
日期 Date	2024 07

重庆大时代建筑设计有限公司
工程登记证编号: 渝建[2008]276
地址: 渝中区石油路1号恒大都市广场12楼3-7



屋面层结构平面布置图 1:100

塑料板材料表		
构件号	构件规格	材料
GZ1	☐ 200X200X6X6	Q235B
GZ2	☐ 100X50X4X4	Q235B
QL1	☐ 150X100X5X5	Q235B
主视承梁	☐ 200X200X6X6	Q235B

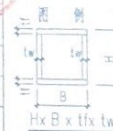

说明
Illustration

说明
Illustration

重庆市建设工程勘察设计院有限公司
单位名称: 重庆大时代建筑设计有限公司 甲级
业务范围: 建筑行业 (建筑工程) 甲级
风景园林工程设计专项乙级
资质证书编号: A33070110 有效期至: 2016年12月31日
重庆市规划和国土资源委员会监制

中华人民共和国一级注册结构工程师
姓名: 蒋伦
注册号: 5000271-S010
有效期: 至2025年6月

重庆市施工图审查机构专用章
机构名称:重庆市长寿区建设工程质量监督站
证书编号:31114-FY
有效期至:2027年12月31日
重庆市住房和城乡建设委员会监制

建设单位 Owner	两江新区人和街道华发城社区业主
工程名称 Project	两江新区人和街道华发城社区增设电缆工程

子图名称 Sub-project	
图名 Drawing Name	屋面结构平面图


工程编号 Project No.	YB-2407111	图 号 Drawing No.	
版本号 No. of edition		比例 Scale	

日期 Date	2024.07	图号 Drawing No.
重庆太时代建筑设计		


工程設計計書編號: 甲種A150
DESIGN Certificate No. A Grade 438

地址：渝中区石油路1号恒大都市广场

专业	姓名	专业	姓名	专业	姓名
建筑		给排水		暖通	
结构		电气		比例	

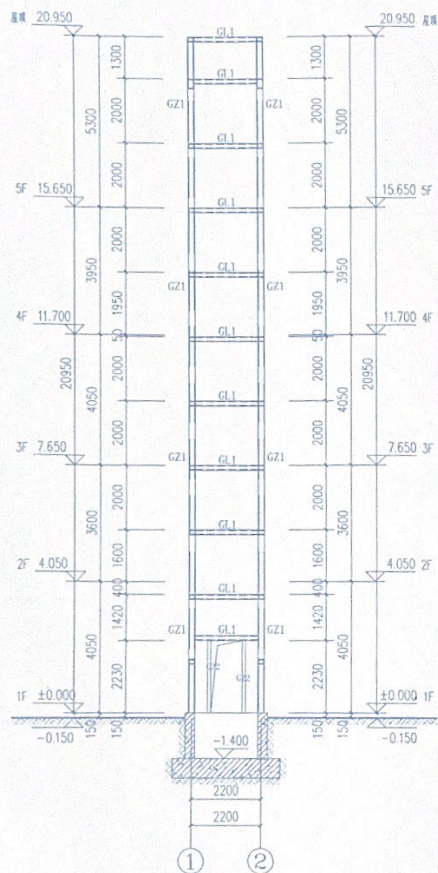

①-②轴立面图 1:100

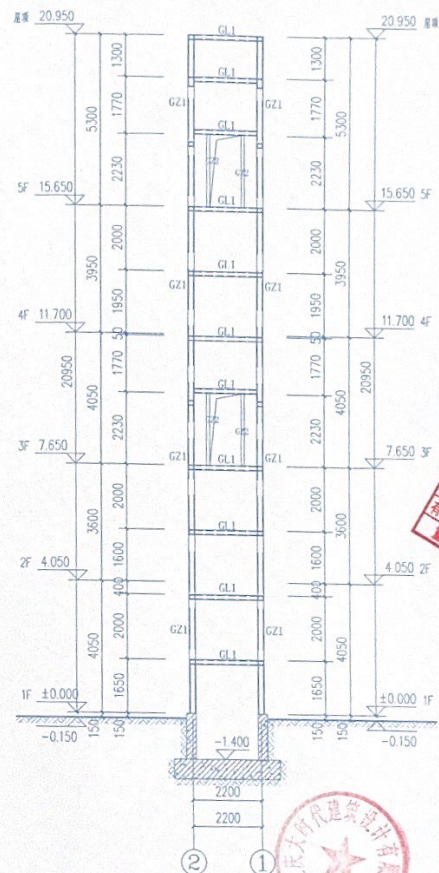

②-①轴立面图 1:100

说明
Illustration


重庆市建设工程勘察设计集团有限公司
单位名称:重庆大时代建筑设计有限公司
业务范围:建筑行业(建筑工程)甲级
风景园林工程设计专项乙级
资质证书编号:渝(建)资证第20190000000000000000号
重庆市住房和城乡建设委员会监制

中华人民共和国一级注册结构工程师
姓名: 蒋伦
注册号: 5000271-S010
有效期: 至2025年6月

重庆市建设工程质量监督站
机构名称：重庆市长寿区住房和城乡建设局
证书编号：3112-03-00000000000000000000
有效期至：2019年12月31日
重庆市住房和城乡建设委员会监制

		姓名 Name	陈伟	张强
注册建筑师 Registered Designer		陈伟	张强	张强
专业负责人 Specialized Person in Charge		陈伟	张强	张强
设计师 Designer		王浩	王浩	王浩
		项目负责人 Project Manager	陈伟	张强
项目负责人 Owner	两江新区人和街道黄坡社区业主	项目负责人 Owner	陈伟	张强
工程名称 Project	两江新区人和街道黄坡社区建设公租房工程	工程名称 Project	陈伟	张强
工程地点 Sub-project		工程地点 Sub-project	陈伟	张强
单位名称 Drawing Name	结构专业图(一)			
工程编号 Project No.	Y5-2047111	图号 Drawing Sheet	张强	
专业名称 No. of sections	结构	比例 Scale	1:100	
日期 Date	2024.07	图号 Drawing No.	05-05	
				
重庆大时代建筑设计有限公司 CHONGQING DADI-DA 工程编号: 2024-07-01 审核: 41500072716 2024-07-01 10:00 1:100 1:1000 1:5000 1:10000 地址: 渝中区石油路1号恒大都市广场12楼9-7				

专业	姓名	专业	姓名	专业	姓名
建筑		给排水		暖通	
结构		电气		比例	

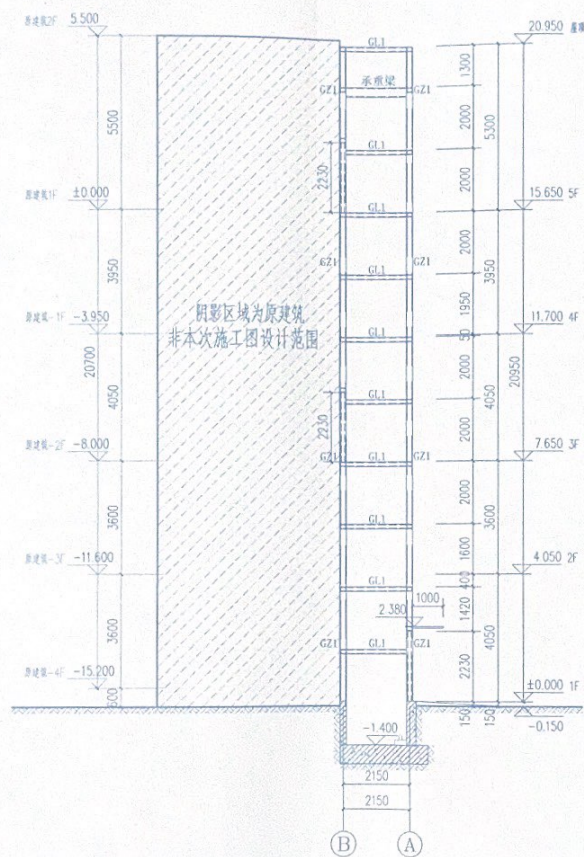

1-1剖面图 1:100

电梯承重梁应结合电梯工艺图定位

说明
Illustration

重庆市建设工程勘察设计院有限公司
单位名称: 重庆大时代建筑设计有限公司
业务范围: 建筑行业(建筑工程)甲级
资质证书: 渝建[2015]01001
重庆市住房和城乡建设委员会

中华人民共和国一级注册结构工程师
姓名: 蒋伦
注册号: 6000271-S010
有效期: 至2025年6月

				日期 Date		页次 Page No.	
注册建筑师 Registered Designer		蒋伦		蒋伦		蒋伦	
设计负责人 Designing Person in Charge		蒋伦		蒋伦		蒋伦	
设计 Design		王浩		王浩		王浩	
审核 Check		何开荣		何开荣		何开荣	
批准 Approved		高洪波		高洪波		高洪波	
建设单位 Owner		两江新区人和街道华里堡社区业主					
工程名称 Project		两江新区人和街道华里堡社区变电站工程					
Sub-project							
Drawing Name		结构立面图②					
Project No.		YB-2407111		Drawing Sheet		结构 Structure	
Design Unit		重庆 Chongqing		Scale		1:100	
Date		2024.07		Drawing No.		GS-08	
重庆大时代建筑设计有限公司 CHONGQING DASHI ARCHITECTURAL DESIGN CO., LTD. 工程设计证书编号: 甲级A15002716 地址: 渝中区石油路9号恒大国际广场12楼3-7							

Figure 1 is a schematic diagram of the steel structure column and beam connection. It shows a cross-section of a column (GZ) and a beam (GL). The column is labeled "钢结构立柱 GZ" and the beam is labeled "钢横梁 GL". A detail view shows a bolted connection with a 16mm diameter bolt.

70 70 #7

70

垫片

规格: 70X70X14

较厚板件厚度 $t_1(\text{mm})$	h_{11}	较薄板件厚度 $t_2(\text{mm})$				
		5、6	8、10、12	12、14、16	18、20、22	
5、6	5	5				
8、10、12	6	6	6			
12、14、16	8	6	8	8		
18、20、22	9	6	9	9	9	
$22 < t \leq 36$	10	8	10	10	10	
$t > 36$	12	8	10	12	12	

吊钩大样

重庆市建设工程勘察设计集团有限公司
 单位名称: 重庆大时代建筑设计有限公司
 业务范围: 建筑行业(建筑工程)甲级
 风景园林工程设计专项乙级
 资质证书编号: 012014010102000000
 有效期至: 2018年09月04日
 重庆市住房和城乡建设委员会颁发

中华人民共和国一级注册结构工程师
姓名: 蒋伦
注册号: 5000271-S010
有效期至: 2025年6月

重庆市施工图审查机构专用章
机构名称:重庆市长寿区建设工程质量监督站
证书编号:3114-1-11
有效期至:2024年12月31日
重庆市住房和城乡建设委员会监制

1. 姓名: 李成
 2. 性别: 男
 3. 年龄: 30
 4. 职业: 教师
 5. 单位: 广州市教育局
 6. 地址: 广州市天河区
 7. 电话: 13800000000
 8. 邮编: 510000
 9. 身份证号: 440106199001010001
 10. 备注: 本人同意将个人信息用于相关用途。

项目负责人 Owner	冯江源先生和冯海霞女士		
工程名称 Project	冯江源先生和冯海霞女士设计住宅工程		
工程地址 Sub-project			
项目名称 Drawing Name	节点大样图		
工程编号 Project No.	YS-20471111	阶段 Drawing Set	结构
版本 Ver of edition		比例 Scale	1:100
日期 Date	2024 07	出图日期 Drawing Date	2024-07-10
 重庆大时代建筑设计有限公司 CHONGQING DAXI-DAS ARCHITECTURAL DESIGN CO., LTD. 工程图设计事务所 电话: 415002718 地址: 渝中区石油路1号恒大都市广场12楼9-7			