


青松路路内停车位规划方案

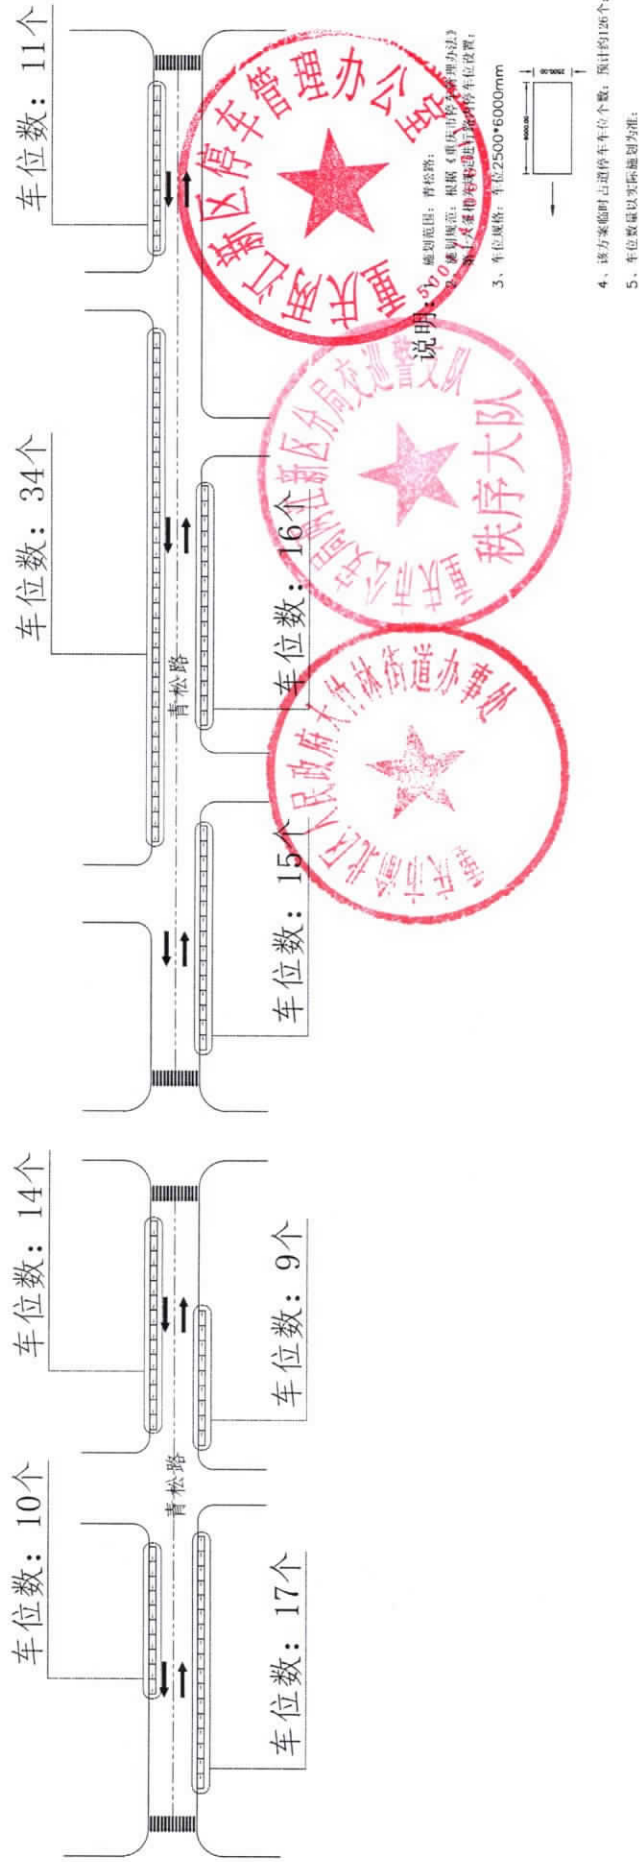

工程名称	青松路路内停车位规划方案	图名	青松路路内停车位施划方案	日期	2021.11.04
设计单位	两江新区停车管理办公室			比例	1:1000