



湖彩路下面路段内停车位规划方案

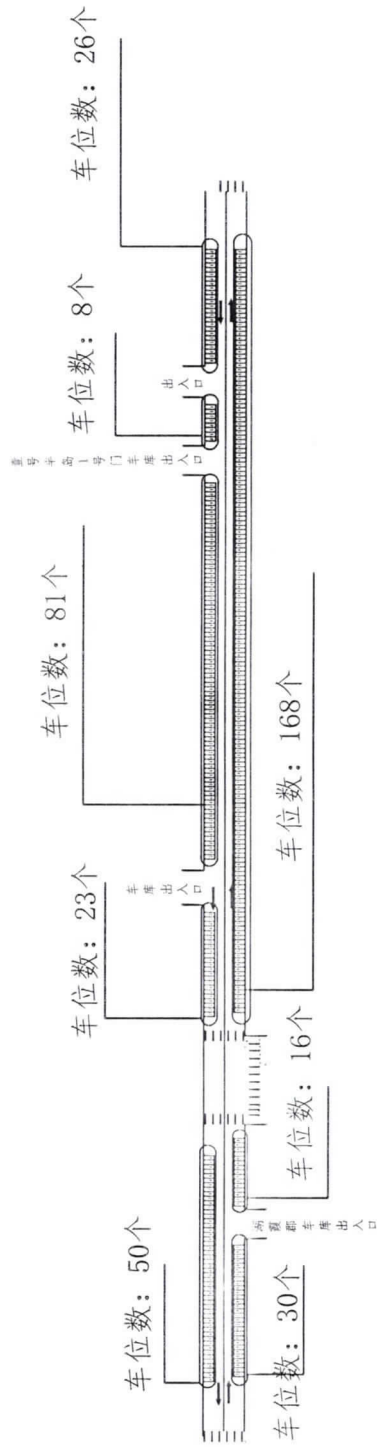

- 说明：
- 1、规划范围：湖彩路下面段；
 - 2、规划依据：根据《重庆市城市道路管理条例》第十四条及相关技术规范进行设置；
 - 3、单位规格：车位2500*6000mm
 - 4、该方案规划占用道路停车位个数，共计约402个；
 - 5、车位数量以实际施划为准。

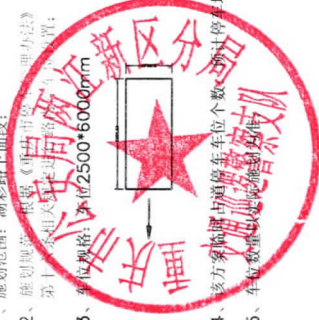

工程名称	湖彩路下面路段内停车位规划方案	日期	2022.3.29
设计单位	重庆两江新区交管办	比例	1:1000