


星光五路路内停车位实施方案

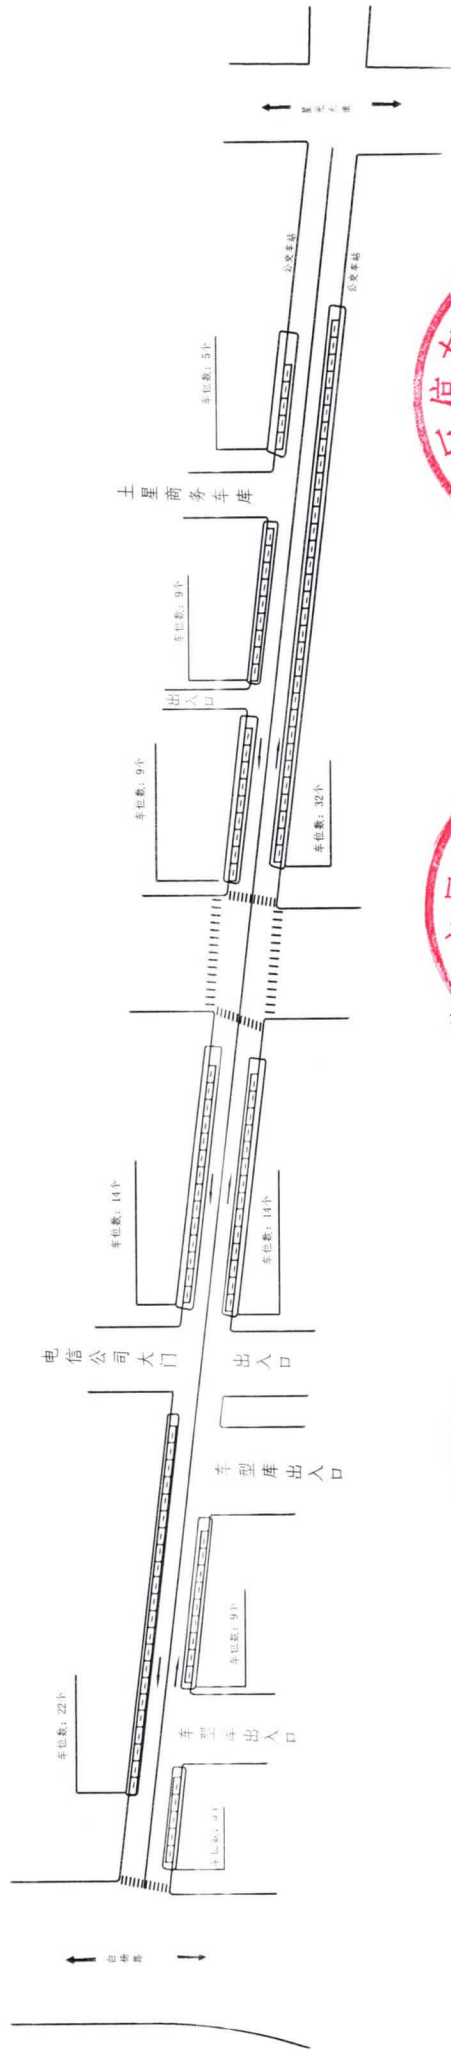

1. 依据《重庆市停车场管理条例》及《重庆市停车场建设管理办法》
 2. 依据《重庆市停车场建设管理办法》第十六条相关规定进行停车位设置；
 3. 车位规格：车位2500*6000mm
 4. 停车位临时占道停车位数量：预计停车场约119个；
 5. 车位数量以实际规划为准。



工程名称	星光五路路内停车位实施方案	日期	2022.3.16
设计单位	两江新区停车管理办公室	比例	1:1000
图名	星光五路路内停车位实施方案		