


工程名称	龙湖西路内停车位施划方案	设计单位	两江新区停车管理办公室
日期	2022.3.	比例	1:100
图名	龙湖西路内停车位施划方案		

龙湖西路内停车位施划方案

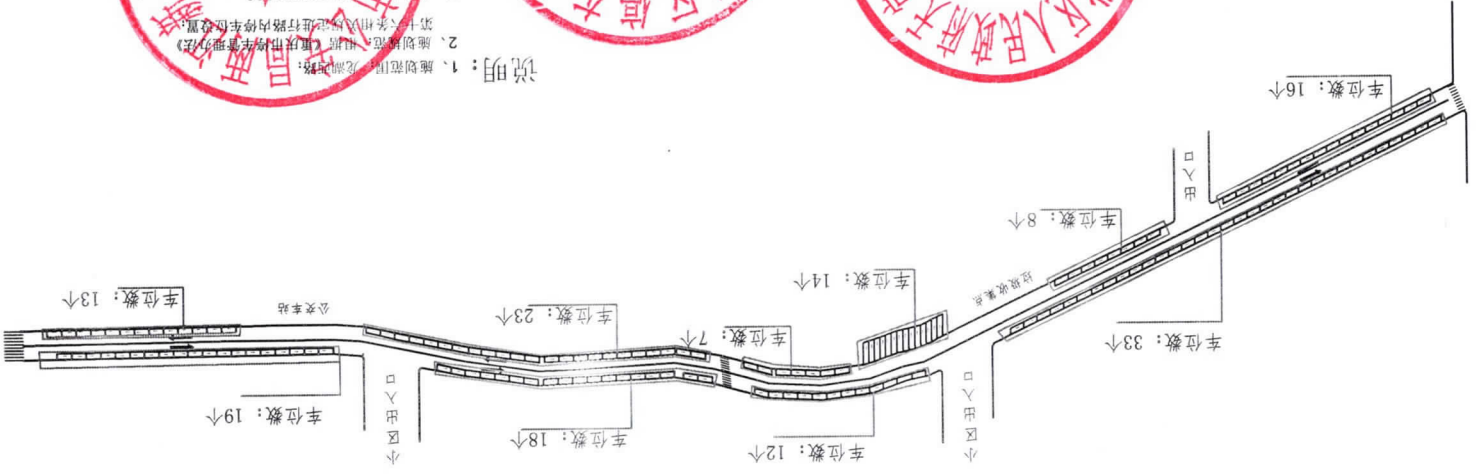

说明:

1. 施划范围：龙湖西路；
2. 施划规范：参照《重庆市停车管理条例》第十一条相关内容进行路内停车位设置；
3. 车位规格：车位2500*6000mm
4. 该方案临时占用停车位数量：拟划停车场约163个；
5. 车位数量以实际施划为准。

