


礼信街路内停车位施划方案

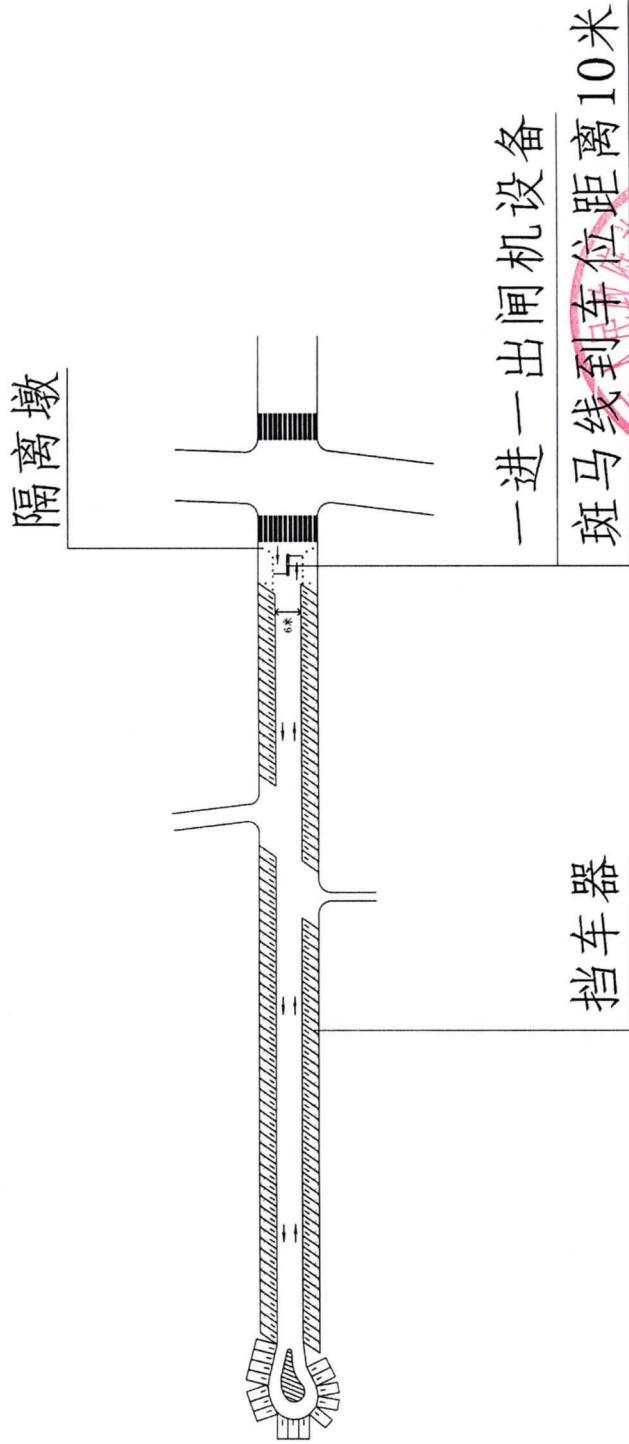

说明:

- 1、施划范围: 礼信街;
- 2、施划规范: 根据《重庆市停车管理办法》第十六条相关规定进行路内停车位设置;
- 3、车位规格: 车位2500*6000mm
- 4、该方案临时占道停车车位个数: 预计停车场约145个;
- 5、车位数量以实际施划为准;

挡车器

一进一出闸机设备

斑马线到车位距离10米

隔离墩

工程名称	礼信街路内停车位施划方案	日期	2022.8.5
设计单位	两江新区停车管理办公室	比例	1:1000
图名	礼信街路内停车位施划方案		