


嘉和中路内停车位规划方案

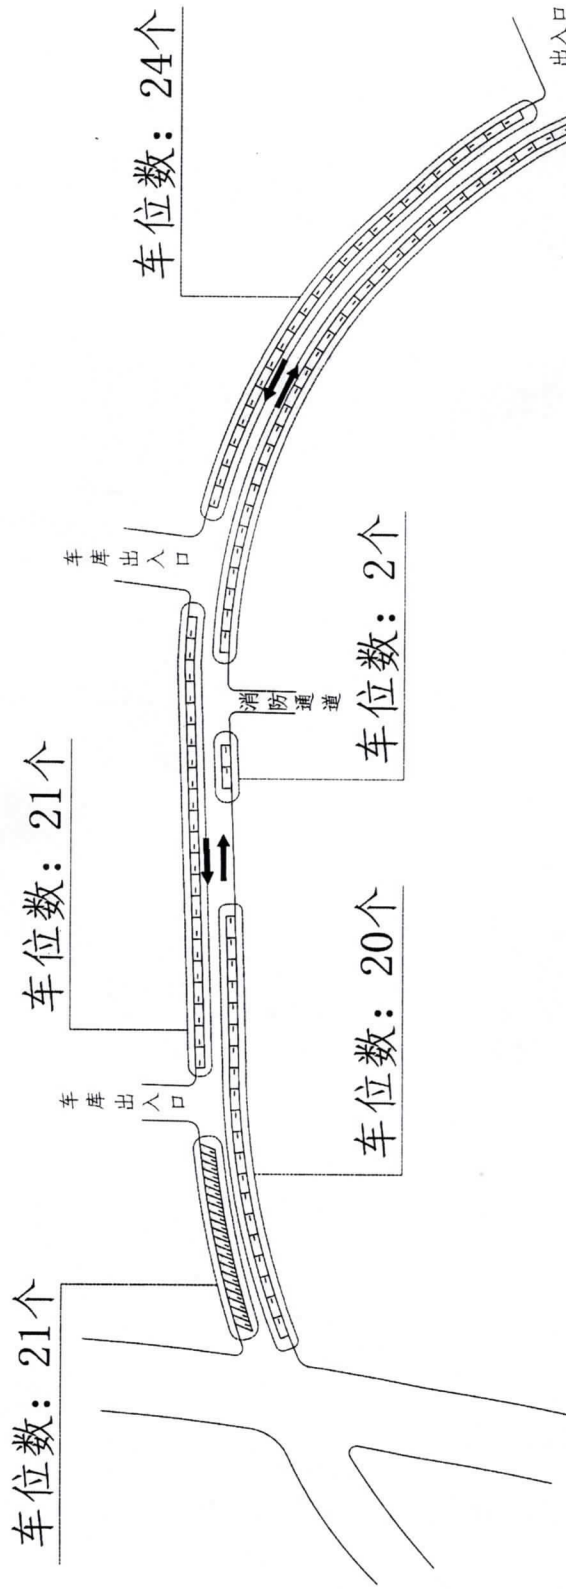


车位数：49个

说明：

- 1、施划范围：嘉和中路；
- 2、施划规范：根据《重庆市停车管理办法》第十六条相关规定进行路内停车位设置；
- 3、车位规格：车位2500*6000mm



- 4、该方案临时占道停车车位个数：预计约137个；
- 5、车位数量以实际施划为准；

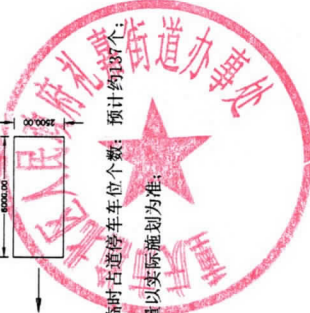

工程名称	嘉和中路路内停车位规划方案	日期	2022.8.16
设计单位	两江新区停车管理办公室	比例	1:1000
图名	嘉和中路路内停车位规划方案		