



山茶路路内停车位施划方案

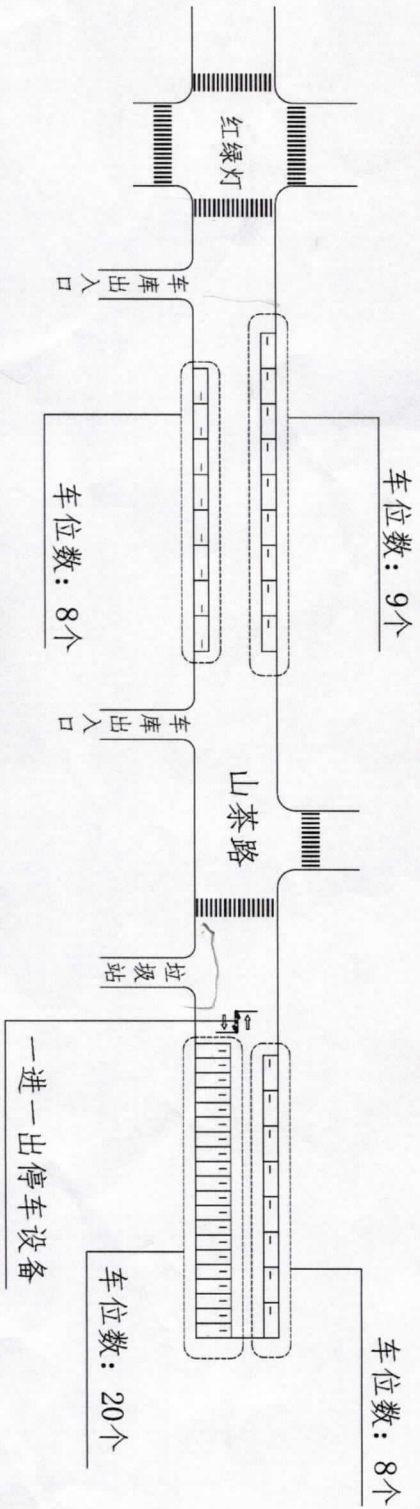

说明:

- 1、施划范围: 山茶路
- 2、施划规范: 根据《重庆市停车管理办法》第十六条相关规定进行路内停车位设置;
- 3、车位规格: 车位2500*6000mm

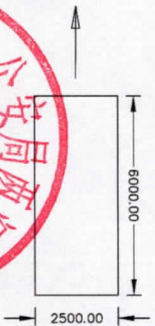

- 4、该方案临时占道停车车位约17个, 预计停车场车位约28个;
- 5、车位数量及车位调整以实际施划为准;

工程名称	山茶路路内停车位施划	日期	2022.9.08
设计单位	两江新区停车管理办公室	比例	1:1000

图名 山茶路路内停车位施划

